


Ausdruck Grafik

Musterhaus NÖ EFH Sanierung SOLL

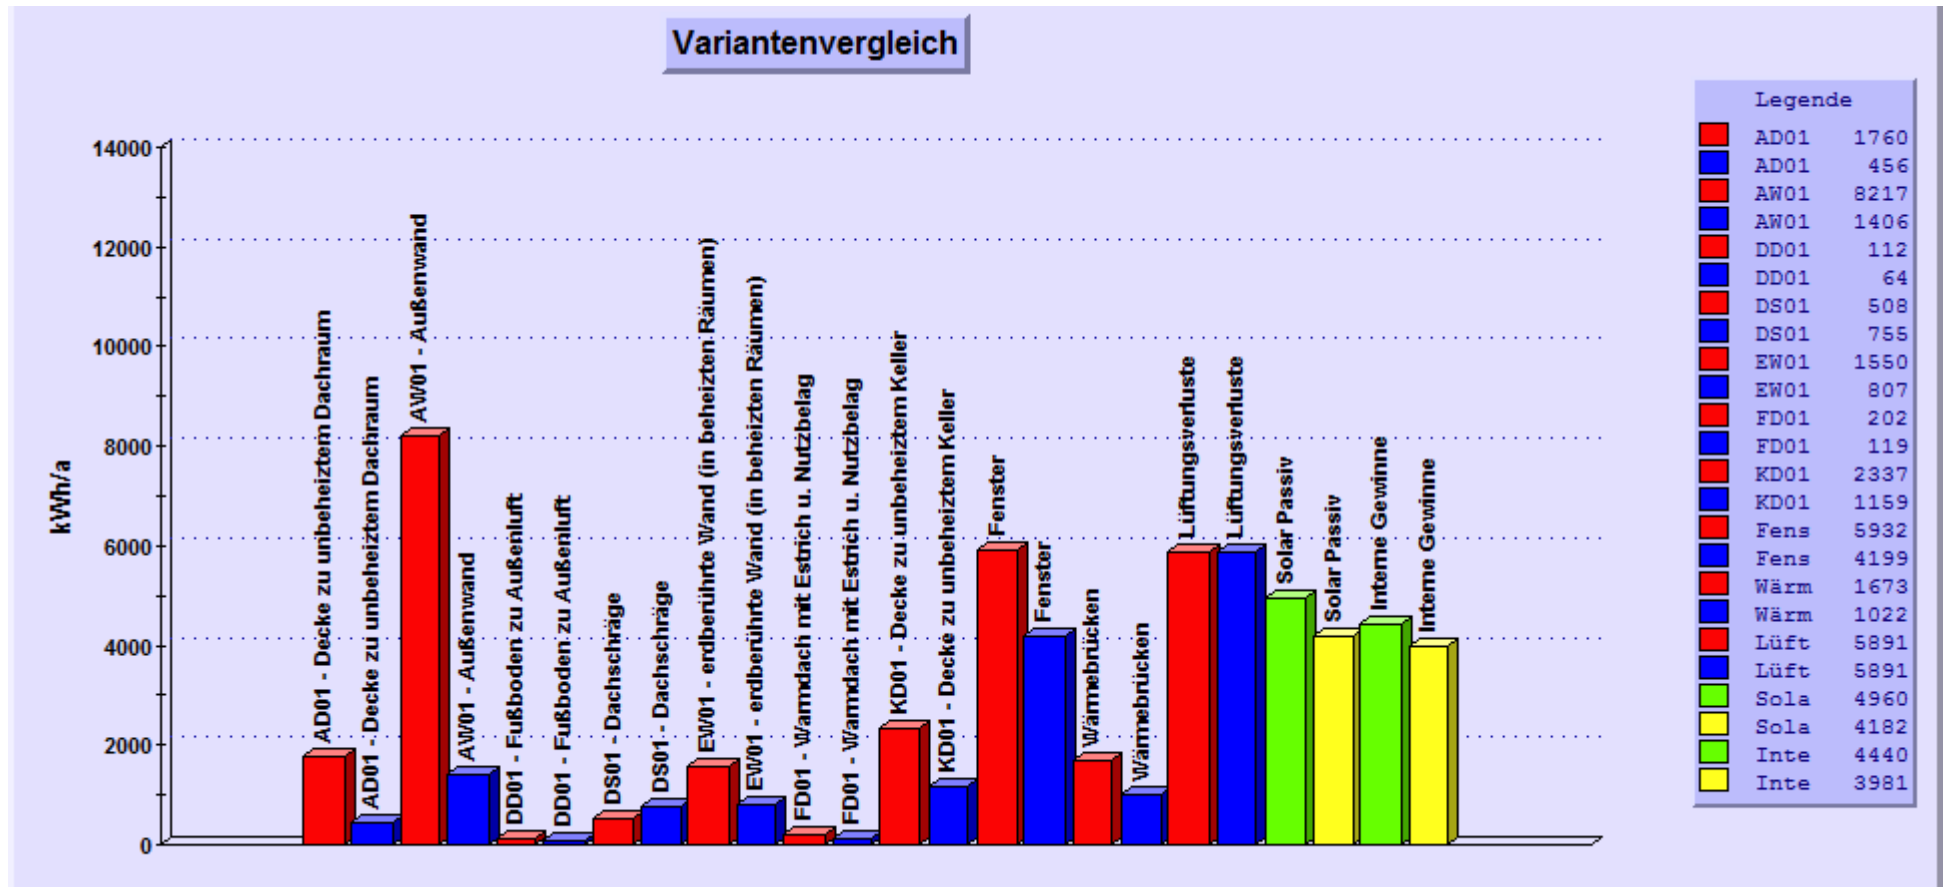

Musterhaus NÖ EFH Sanierung IST - Gebnr. 20080411 musterhaus noe - Sankt Pölten - Richtlinie 6

Musterhaus NÖ EFH Sanierung SOLL - Gebnr. 20080411 musterhaus noe - Sankt Pölten - Richtlinie 6